



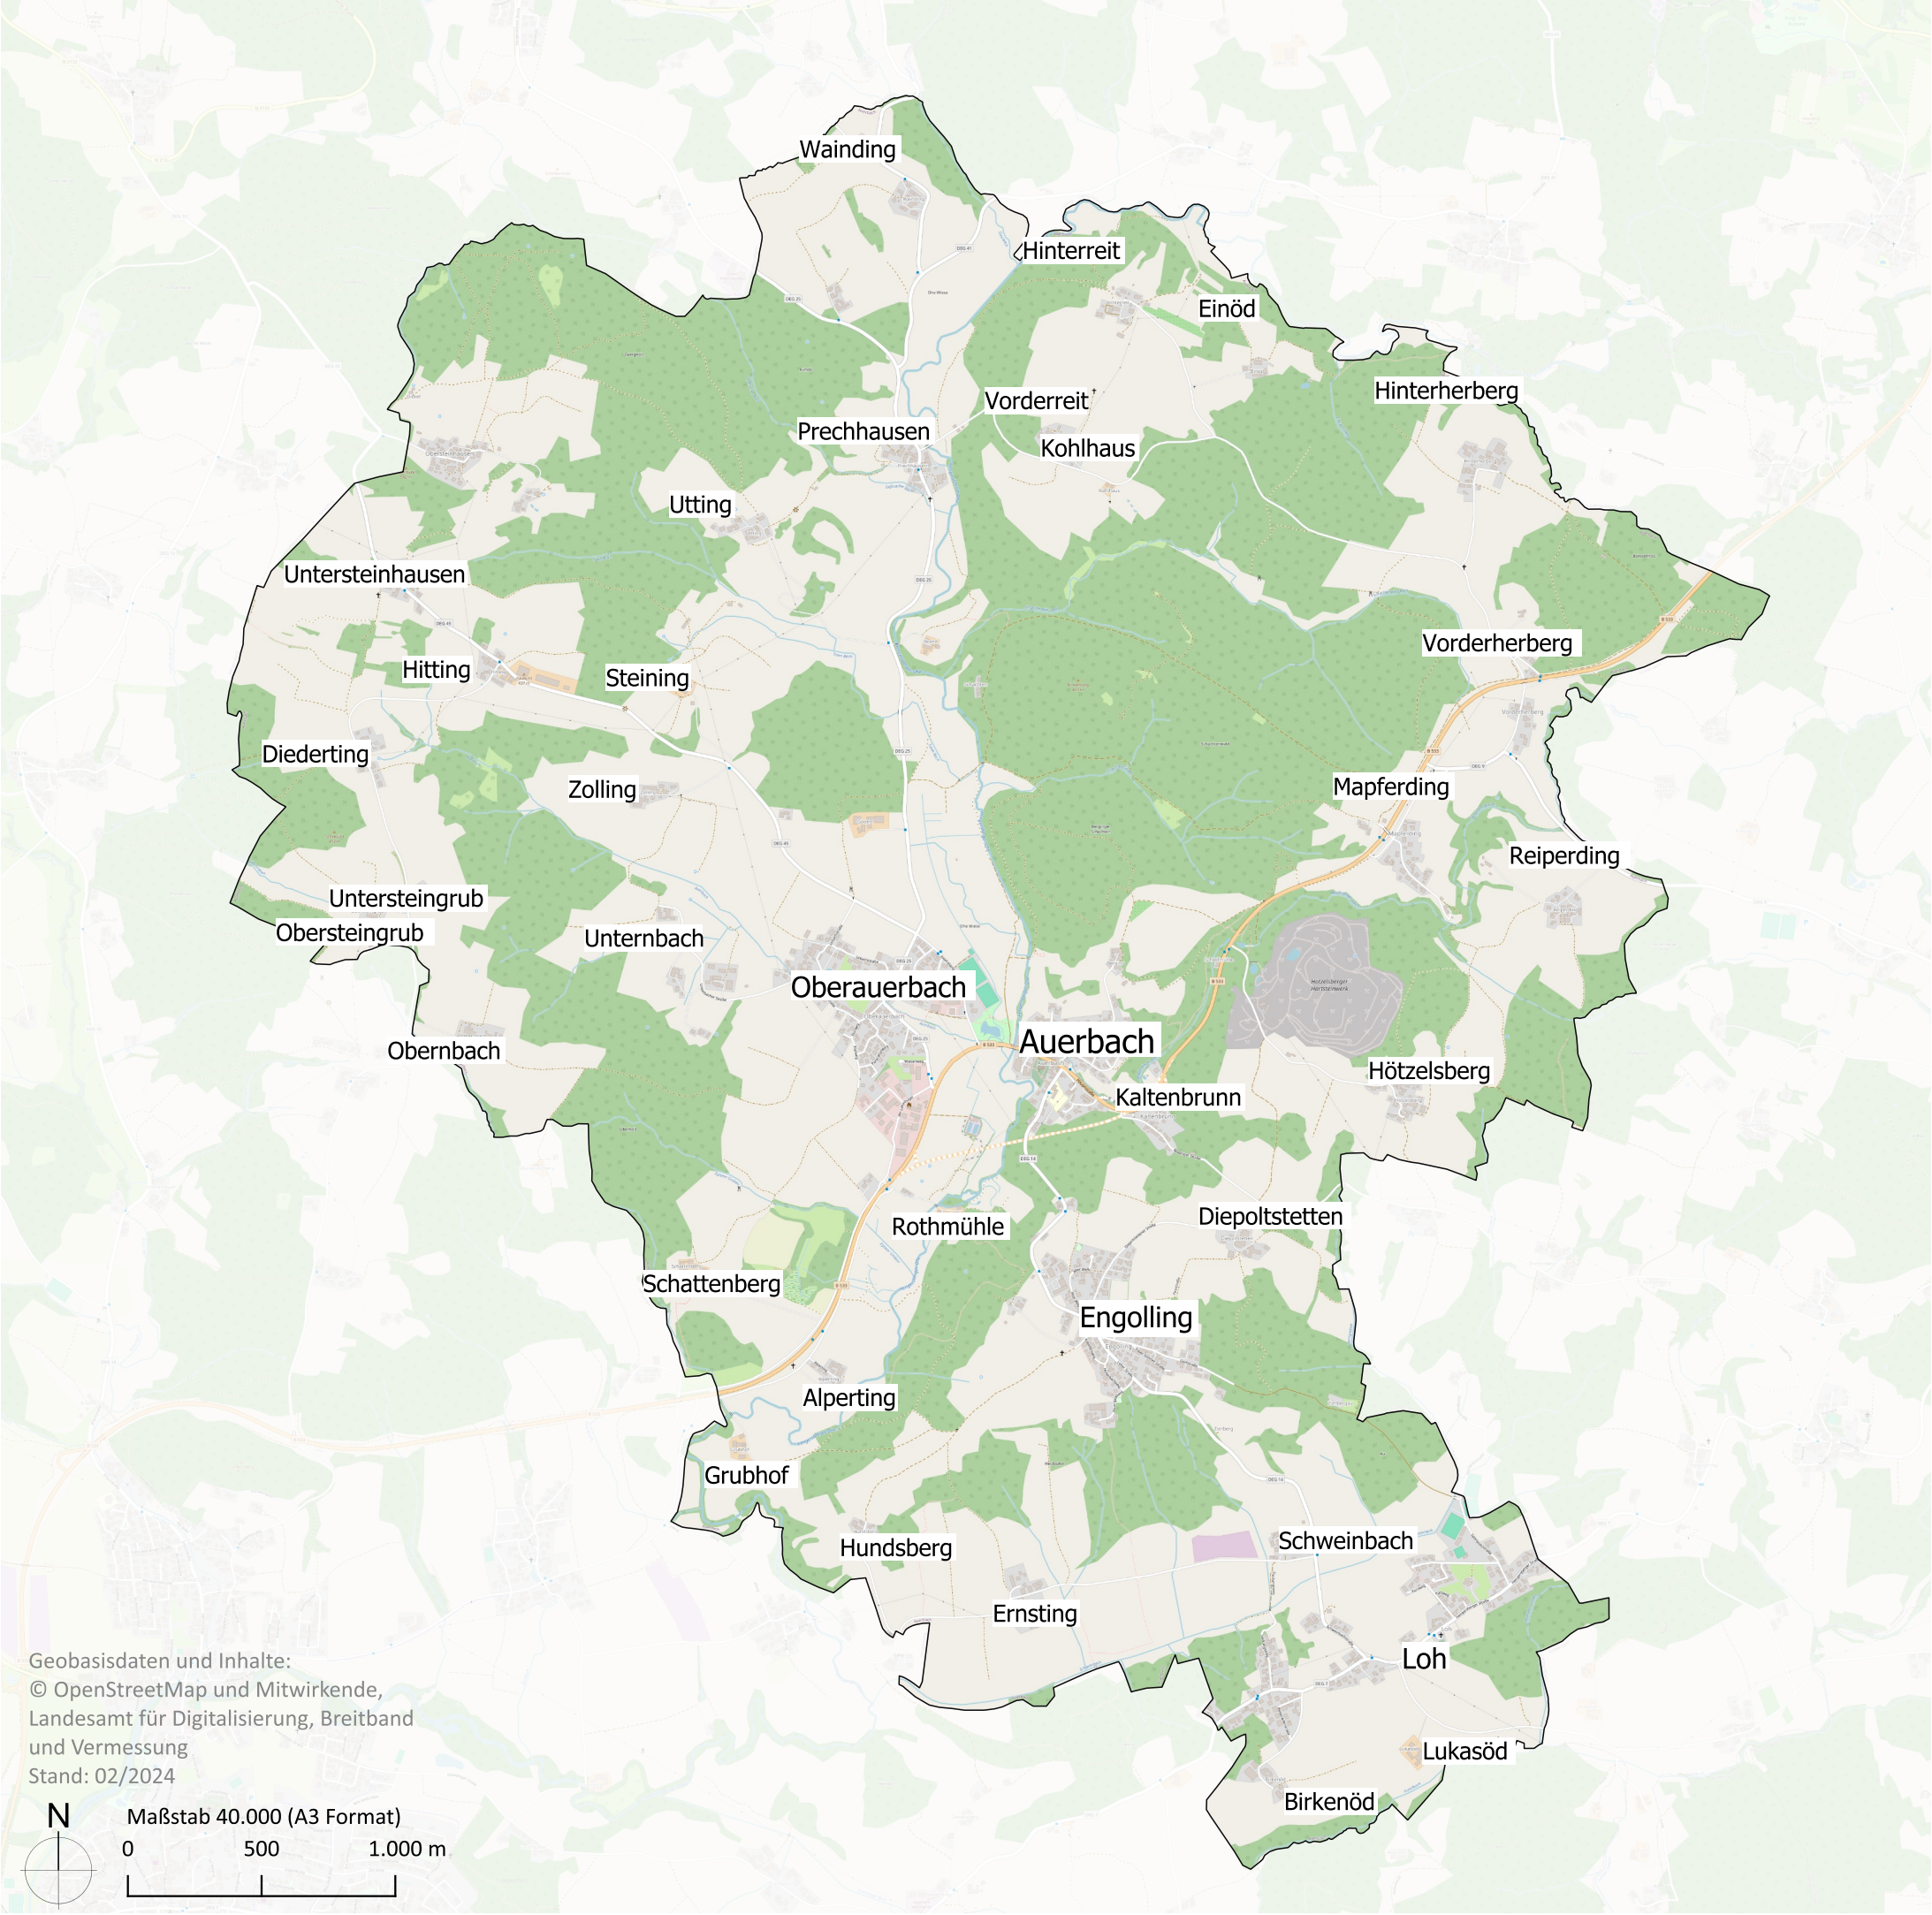

Geobasisdaten und Inhalte:  
© OpenStreetMap und Mitwirkende,  
Landesamt für Digitalisierung, Breitband  
und Vermessung  
Stand: 02/2024

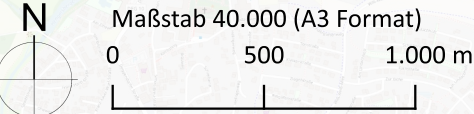

Auftraggeberin

Gemeinde Auerbach  
Hauptstraße 8  
94530 Auerbach



Bearbeitung

PLANWERK Stadtentwicklung  
Äußere Sulzbacher Straße 29, 90491 Nürnberg



Gefördert durch:

