



SANIERUNGSGEBIET
VORSCHLAG

Sanierungsgebiet "Ortsmitte Auerbach"
Fläche: 5,3 ha

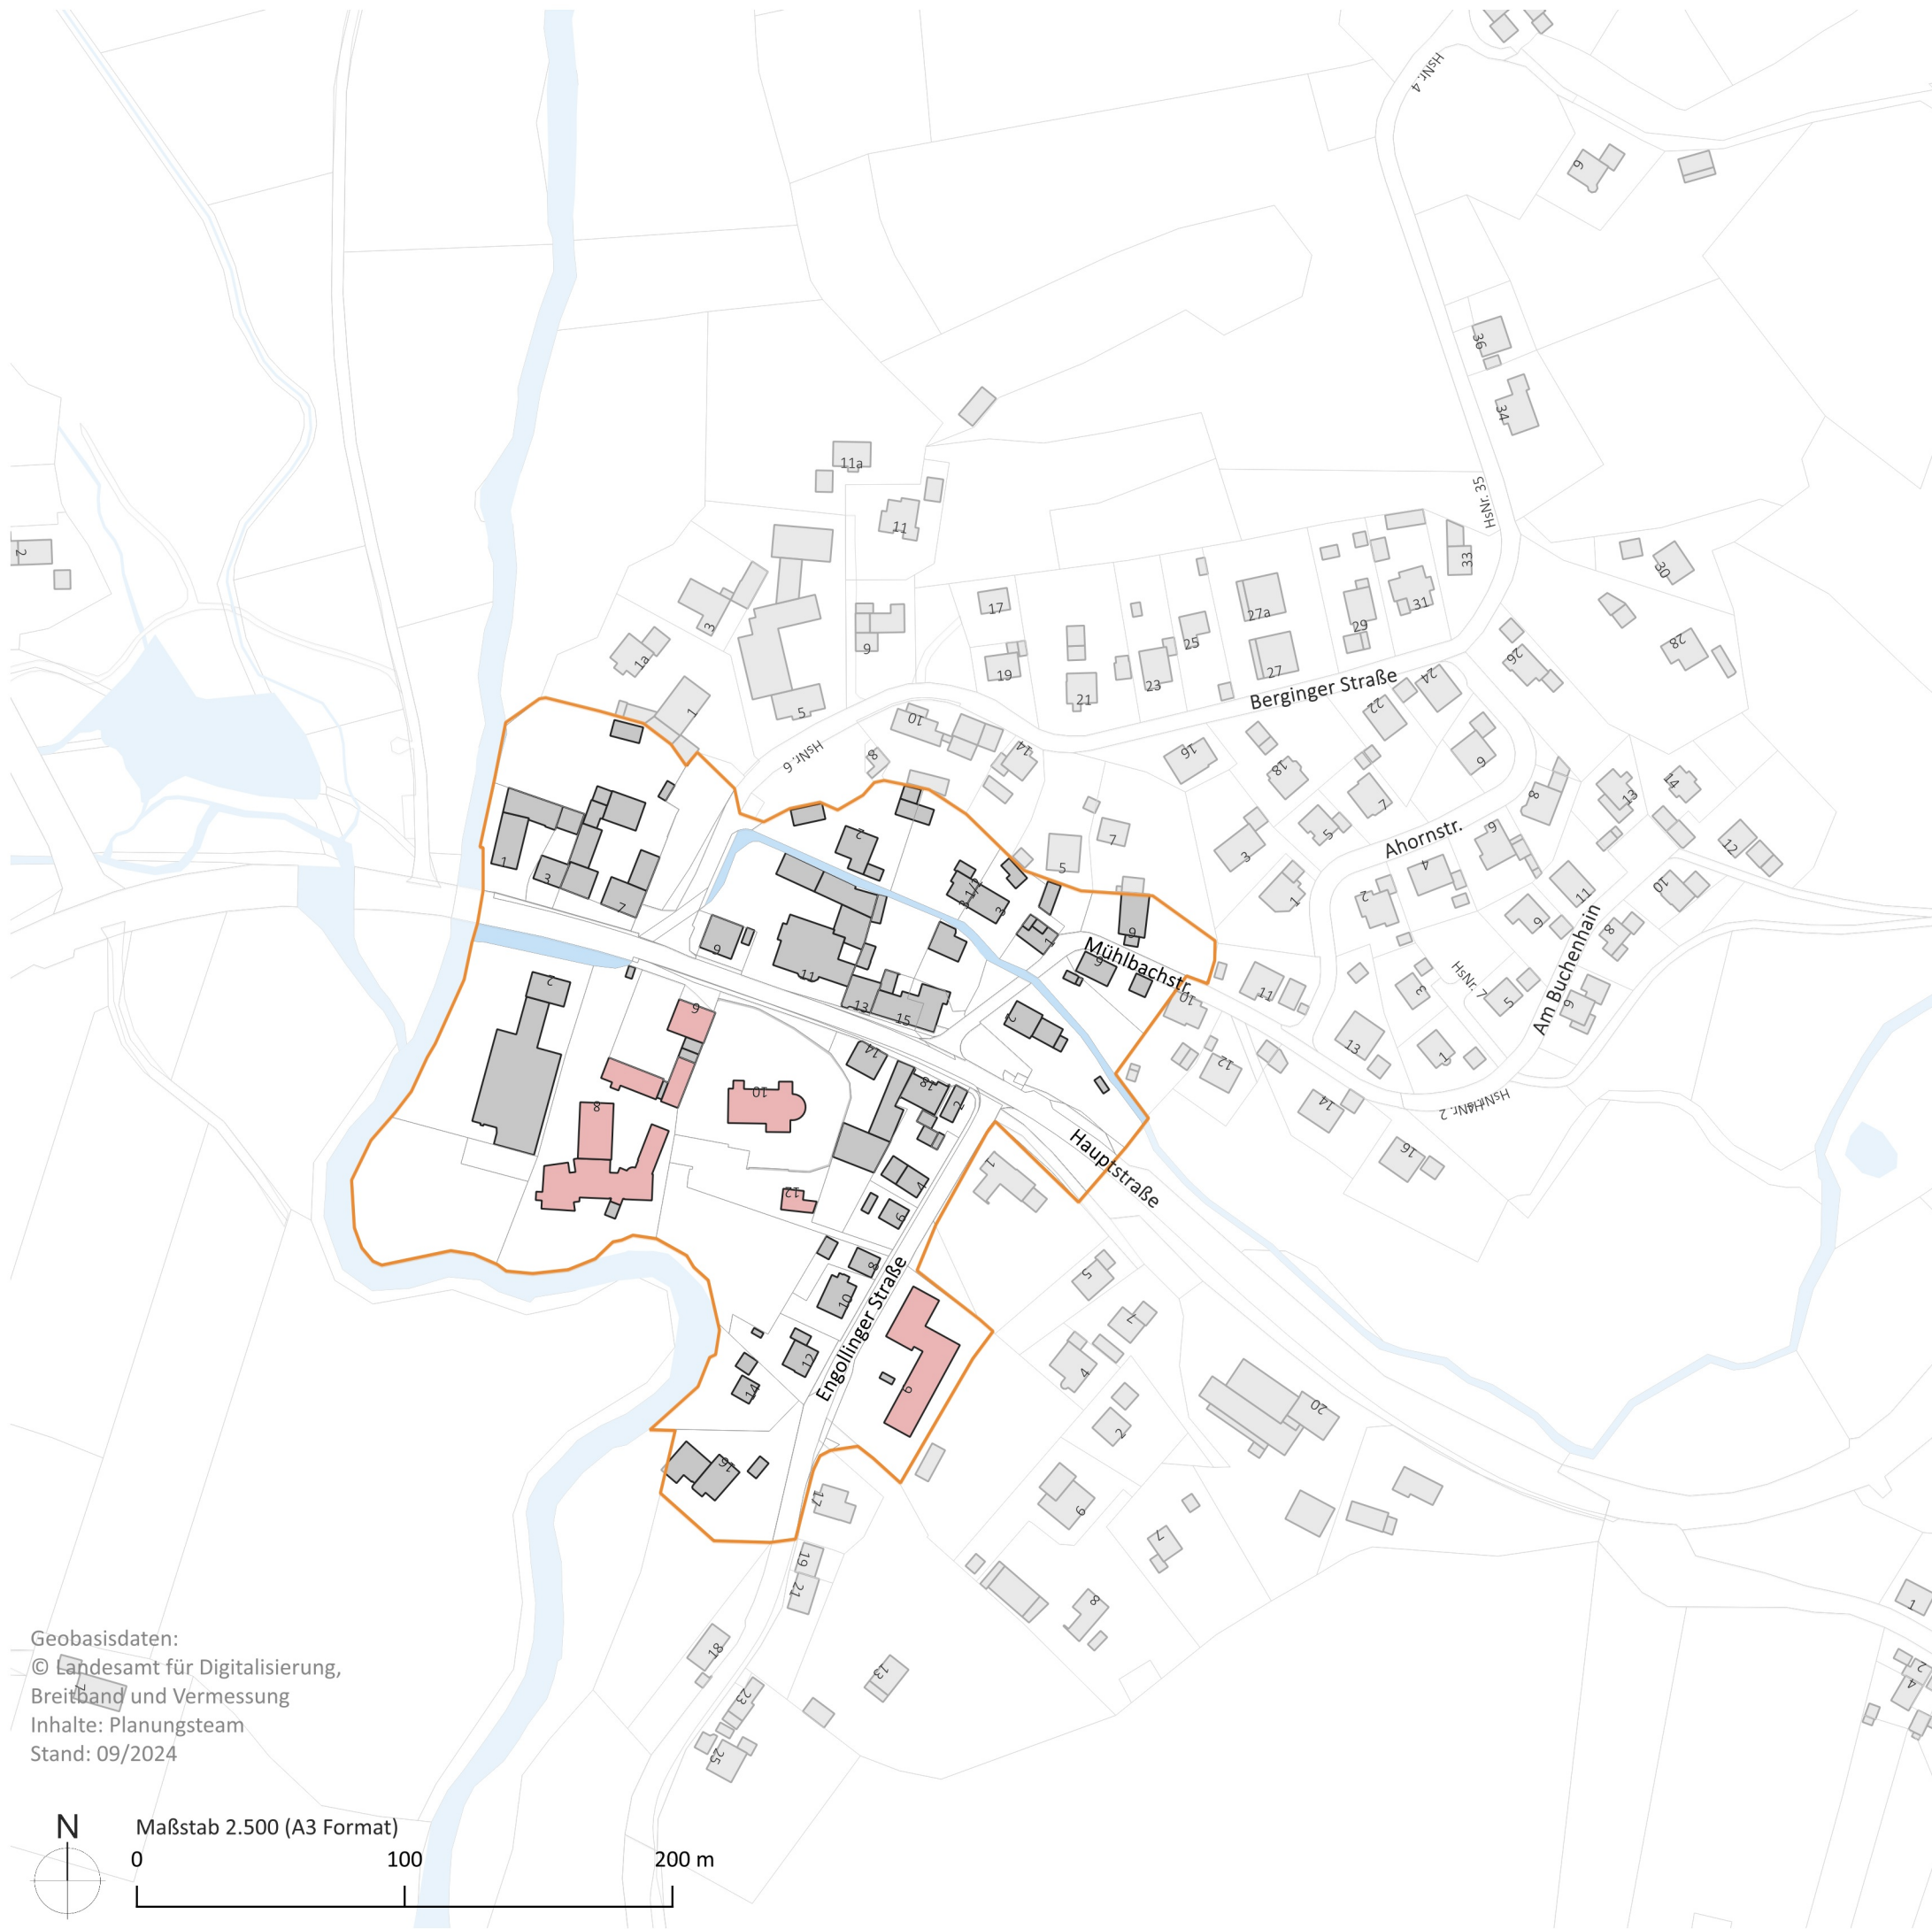

Geobasisdaten:
© Landesamt für Digitalisierung,
Breitband und Vermessung
Inhalte: Planungsteam
Stand: 09/2024

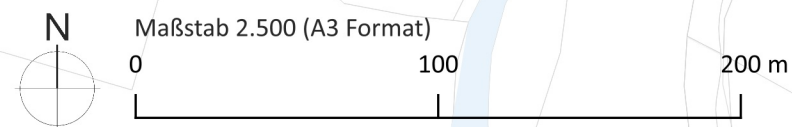

Auftraggeberin
Gemeinde Auerbach
Hauptstraße 8
94530 Auerbach



Bearbeitung
PLANWERK Stadtentwicklung
Äußere Sulzbacher Straße 29, 90491 Nürnberg



Gefördert durch:



Bayerisches Staatsministerium für
Wohnen, Bau und Verkehr

